


План подвала.

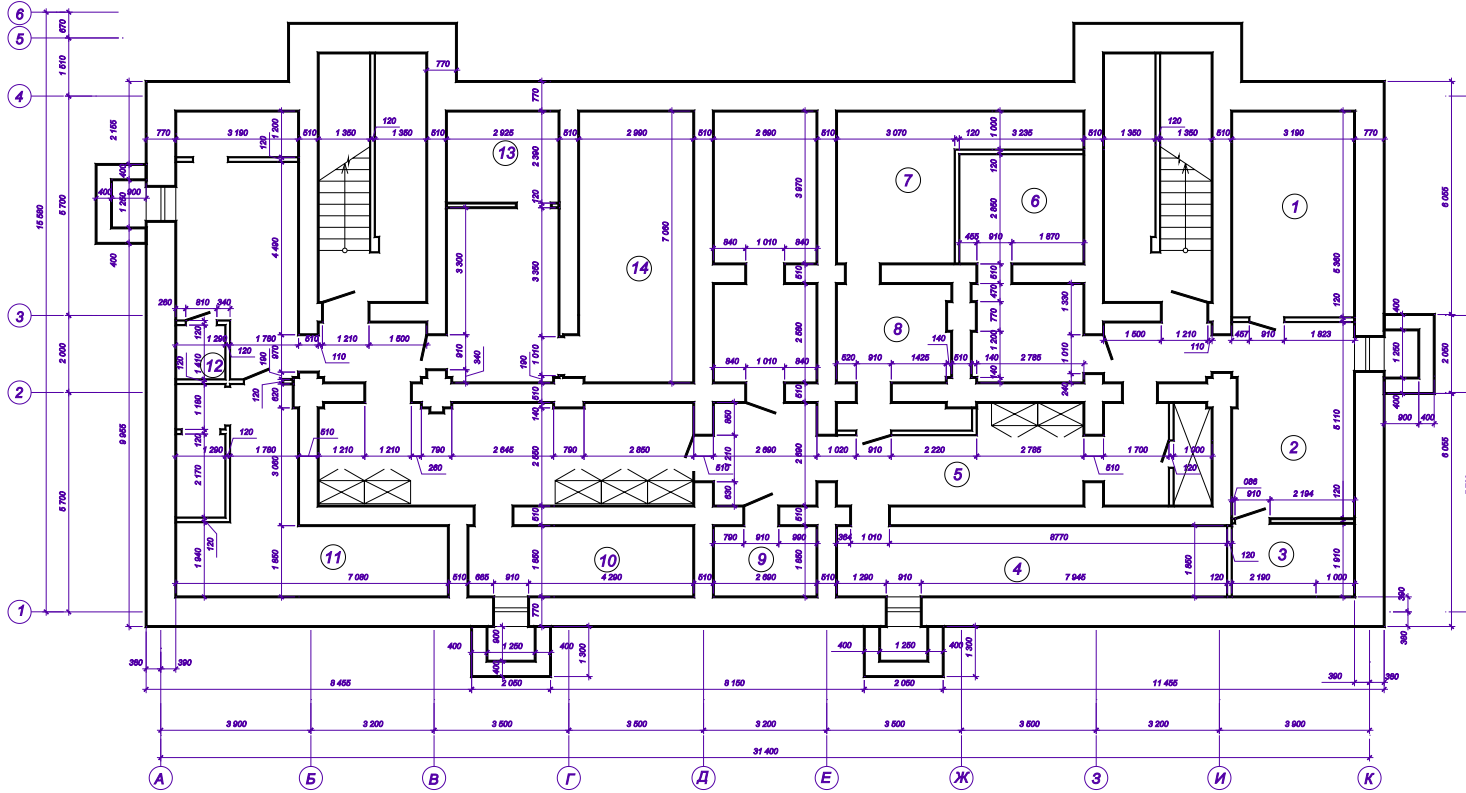

Экспликация помещений

№ по плану	Наименование	Площадь м2
1	теплоузел	17,47
2	коридор	16,55
3	подсобное помещение	6,05
4	гардероб	18,78
5	коридор	64,89
6	электрощитовая	9,22
7	склад	15,56
8	склад	7,62
9	подсобное помещение	4,98
10	гардероб	10,74
11	подсобное помещение	19,69
12	санузел	1,82
13	кабинет ТБ	5,85
14	комната псих. разгрузки	21,27

Име. № подл. Подл. и дата. Взам. инв. №

Имя	Коп.	Лист	№ док.	Подпись	Дата